


ПРАВИЛА ЗЕМЛЕПОЛЬЗОВАНИЯ И ЗАСТРОЙКИ МО СЕЛЬСКОЕ ПОСЕЛЕНИЕ "КАЖЫМ" МУНИЦИПАЛЬНОГО РАЙОНА "КОЙГОРОДСКИЙ" РЕСПУБЛИКИ КОМИ

КАРТА ГРАДОСТРОИТЕЛЬНОГО ЗОНИРОВАНИЯ ПО ТЕРРИТОРИИ ПСТ.ГУЖ

СИТУАЦИОННЫЙ ПЛАН
МУНИЦИПАЛЬНЫЙ РАЙОН "КОЙГОРОДСКИЙ" РЕСПУБЛИКИ КОМИ

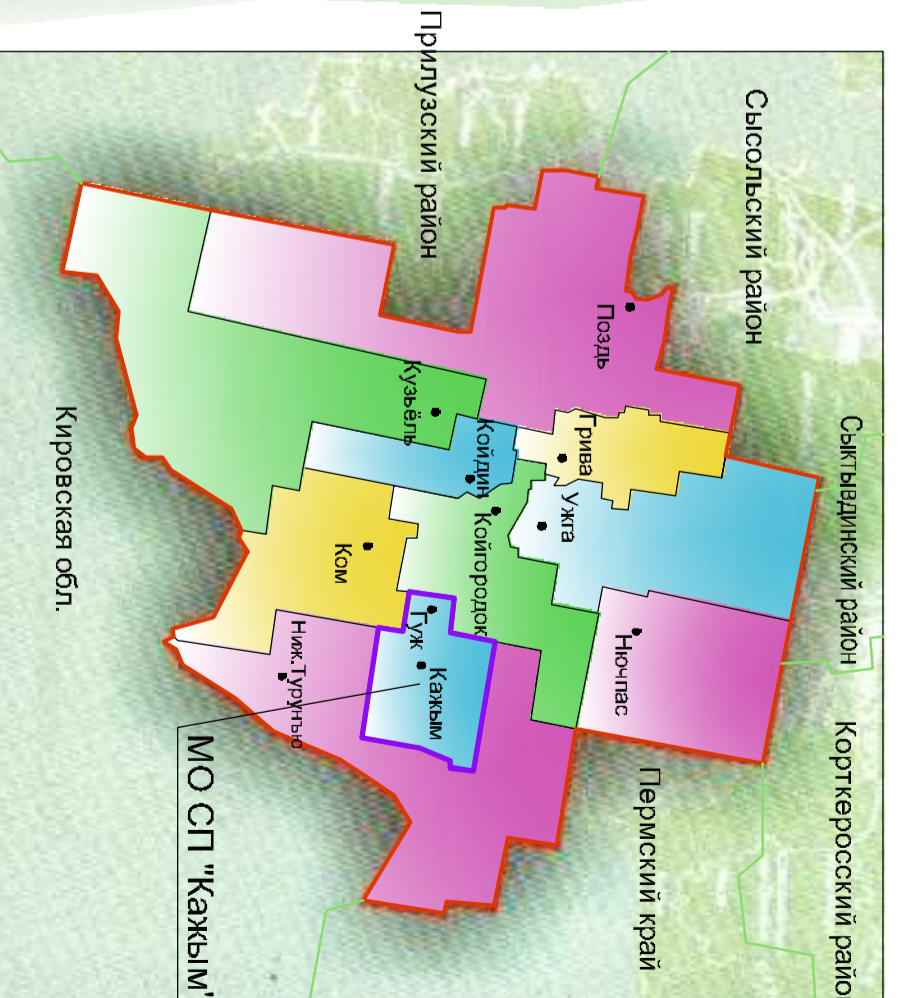

УСЛОВНЫЕ ОБОЗНАЧЕНИЯ

- граница населенного пункта
- граница санитарно-защитной зоны
- граница зоны санитарной охраны, водоохранной зоны
- граница лесного квартала
- 117** - номер лесного квартала
- Состав земель за границами населенных пунктов
- ЛФ - Земли лесного фонда
- СХ - Земли сельскохозяйственного назначения

Территориальные зоны в границах населенных пунктов

- Жилые зоны**
- Ж-1** - зона малоэтажной жилой застройки и блокированной жилой застройки усадебного типа
 - Ж-1П** - зона перспективной жилой застройки усадебного типа
- 1** - номер объекта



УСЛОВНЫЕ ОБОЗНАЧЕНИЯ

- Общественно-деловые зоны**
- ОД-1П** Перспективная общественно-деловая зона
 - ОД-2П** Перспективная зона объектов образования,
- Зона культурных объектов и сооружений**
- К-1** Зона культурных объектов и сооружений
- Зона инженерной и транспортной инфраструктуры**
- И-1П** Зона перспективных инженерных сооружений
 - Т-1** Территории, занятые улицами, площадями, автомобильными дорогами местного назначения
- Зона сельскохозяйственного использования**
- С-1** Зона сельскохозяйственных угодий
 - С-2П** Зона перспективных сельскохозяйственных предприятий
- Рекреационные зоны**
- Р-1** Зона рекреационно-ландшафтных территорий
 - Р-2П** Зона перспективных учреждений отдыха
 - Р-3П** Зона парков, бульваров
- Производственные зоны**
- П-1П** Зона санитарно-защитных лесонасаждений

Масштаб 1:3200



Изм.		Коп.	Лист	Надс.	Подл.	Дата	Правила землепользования и застройки МО сельское поселение « Кажым » муниципального района «Койгородский» Республики Коми	Карта градостроительного зонирования	ООО «Архитектурная фирма "Тинив-Студио"»
ГАП		Генпланов Д.В.		Планов Д.В.					
ГИП		Пивоваров Д.В.		Пивоваров Д.В.					
Вед.специалист		Григорьев М.С.		Чулпина И.А.					
Исполнитель		Чулпина И.А.		Боржанива И.А.			Карта градостроительного зонирования по территории пст.Гуж МП.3200		
Н.контр.									