


ПРАВИЛА ЗЕМЛЕПОЛЬЗОВАНИЯ И ЗАСТРОЙКИ МО СЕЛЬСКОЕ ПОСЕЛЕНИЕ "КАЖЫМ" МУНИЦИПАЛЬНОГО РАЙОНА "КОЙГОРОДСКИЙ" РЕСПУБЛИКИ КОМИ  
КАРТА ВОДООХРАННЫХ ЗОН И ЗОН САНИТАРНОЙ ОХРАНЫ ИСТОЧНИКОВ ВОДОСНАБЖЕНИЯ ПО ТЕРРИТОРИИ ПСТ.КАЖЫМ

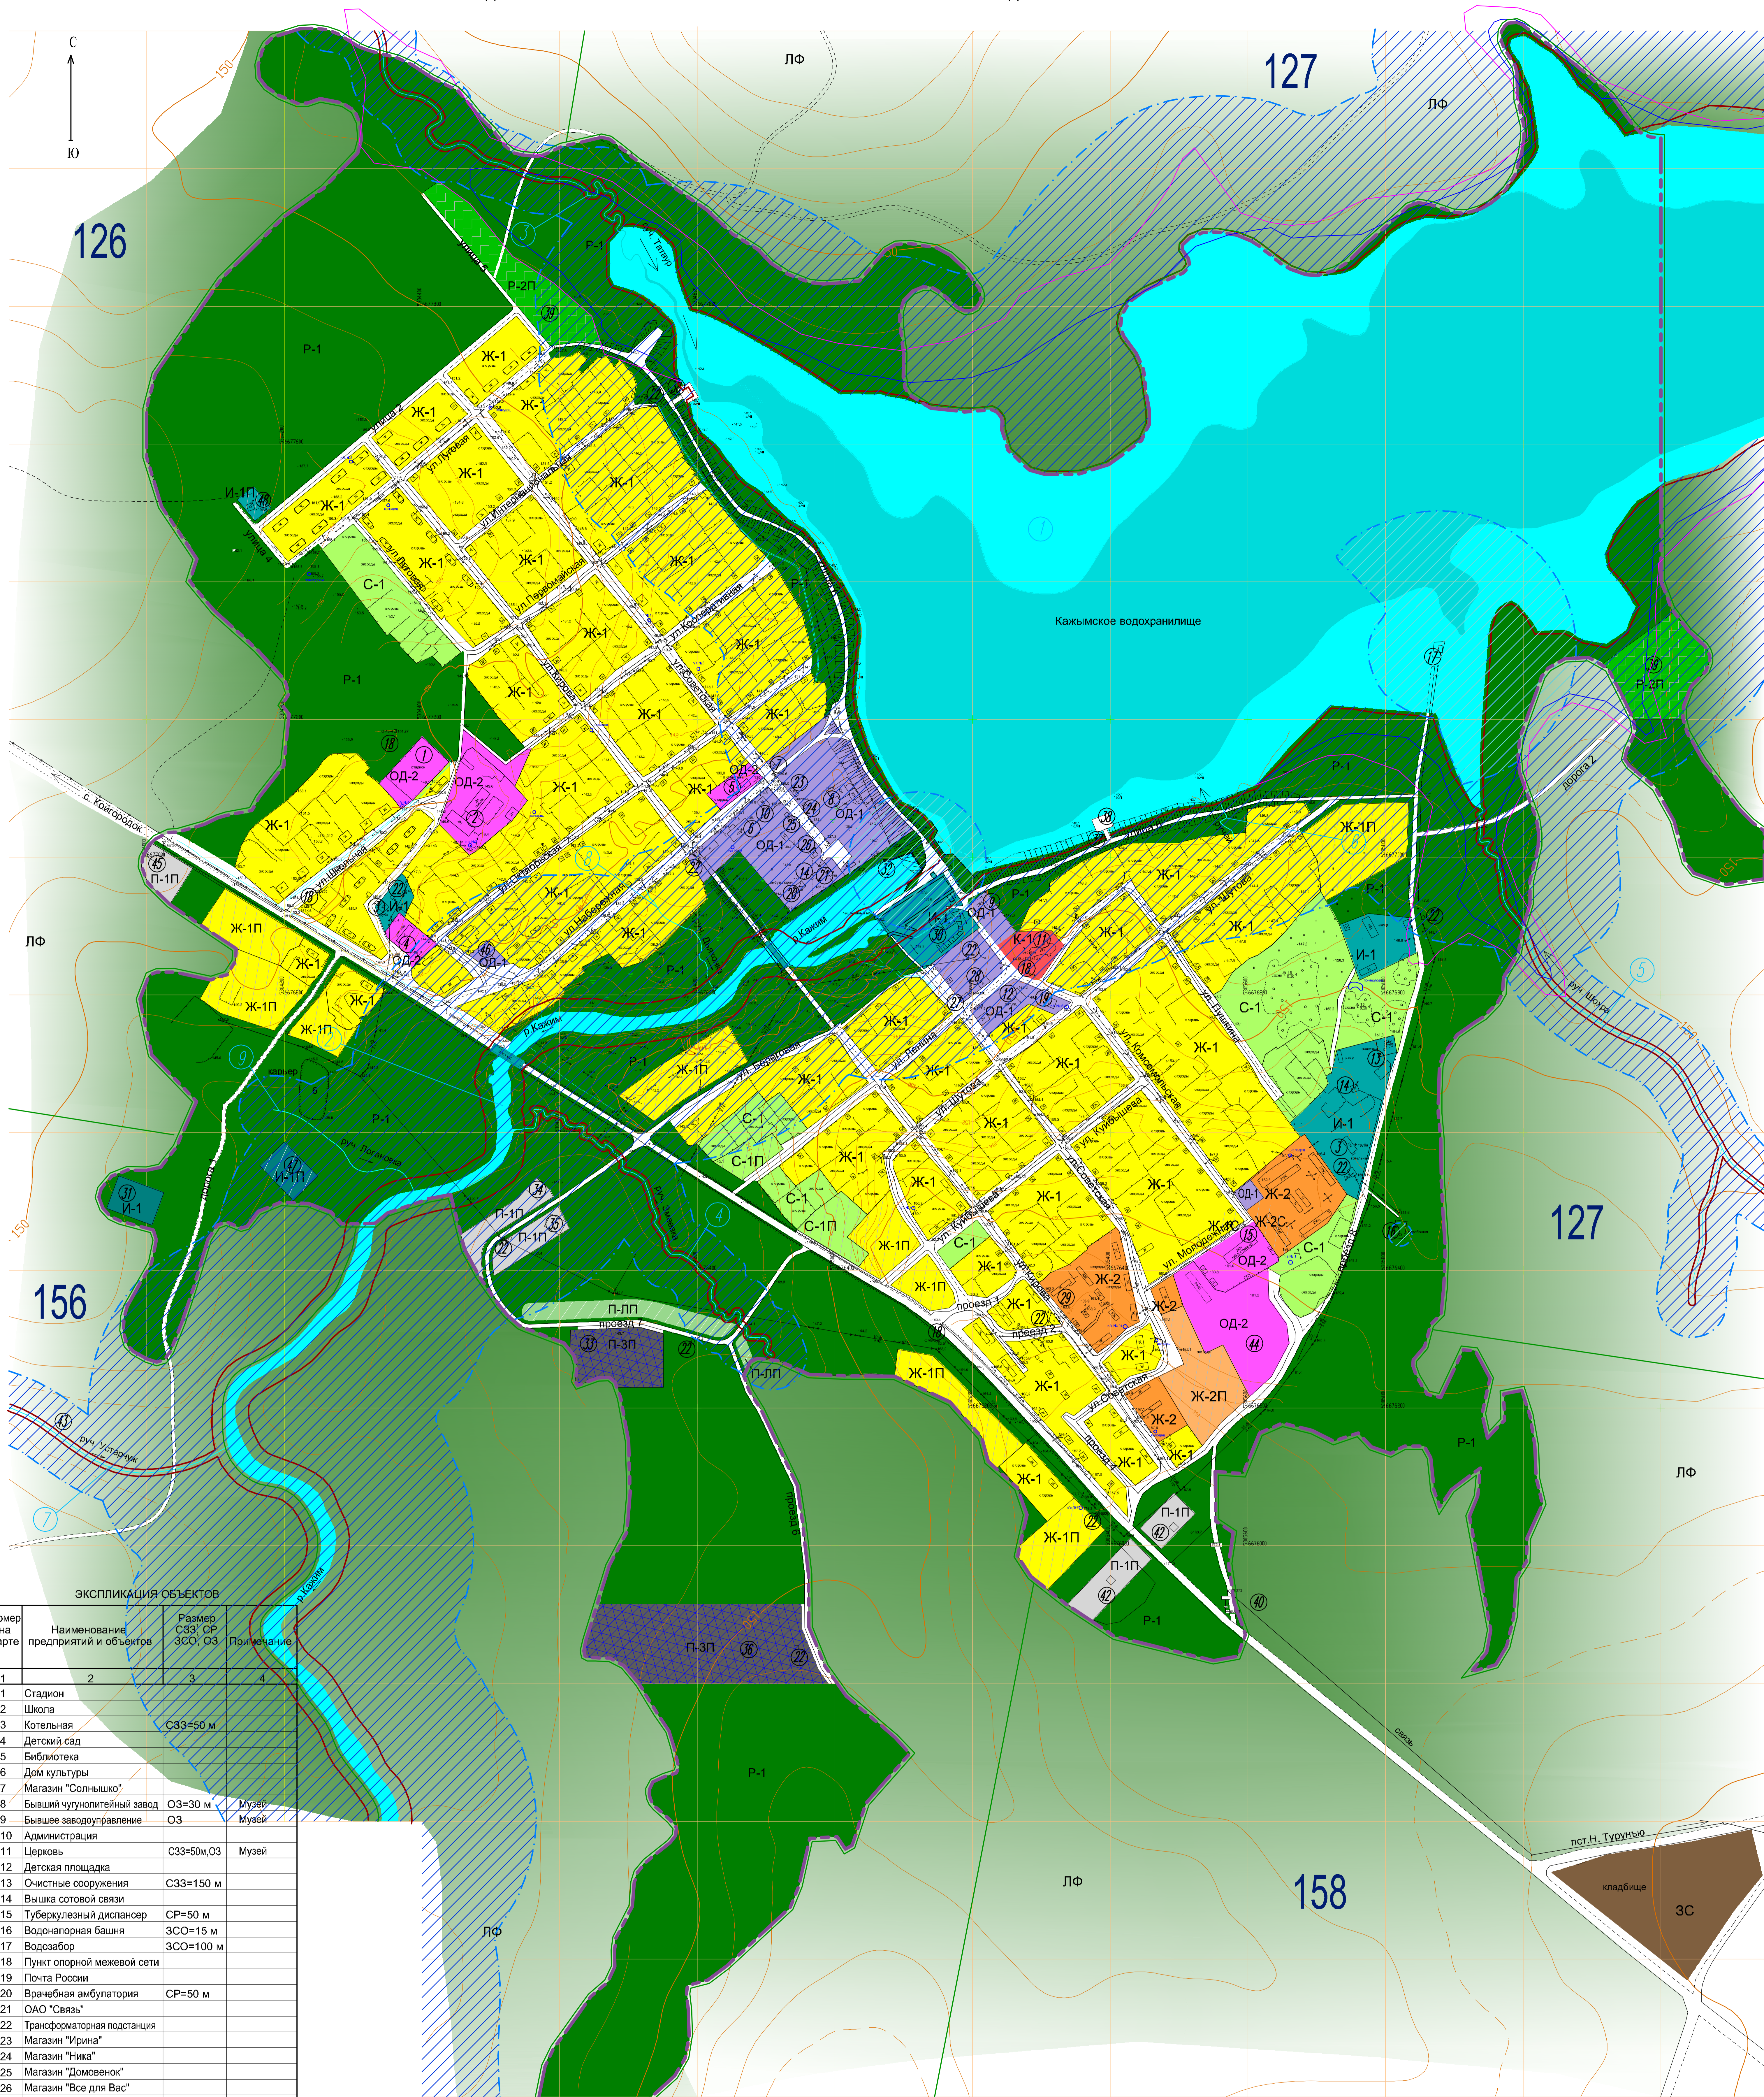

**ЭКСПЛИКАЦИЯ ОБЪЕКТОВ**


Номер на карте	Наименование предприятий и объектов	Размер СЗЗ, СР ЗСО, ОЗ	Примечание
1	Стадион		
2	Школа		
3	Котельная	СЗЗ=50 м	
4	Детский сад		
5	Библиотека		
6	Дом культуры		
7	Магазин "Солнышко"		
8	Бывший чугунолитейный завод	ОЗ=30 м	Музей
9	Бывшее заводоуправление	ОЗ	Музей
10	Администрация		
11	Церковь	СЗЗ=50м, ОЗ	Музей
12	Детская площадка		
13	Очистные сооружения	СЗЗ=150 м	
14	Вышка сотовой связи		
15	Туберкулезный диспансер	СР=50 м	
16	Водонапорная башня	ЗСО=15 м	
17	Водозабор	ЗСО=100 м	
18	Пункт опорной межевой сети		
19	Почта России		
20	Врачебная амбулатория	СР=50 м	
21	ОАО "Связь"		
22	Трансформаторная подстанция		
23	Магазин "Ирина"		
24	Магазин "Ника"		
25	Магазин "Домовенок"		
26	Магазин "Все для Вас"		
27	Магазин "Мастер"		
28	Магазин "Ассорти-4"		
29	Магазин "Виктория"		
30	Электростанция	СЗЗ=100 м	
31	Очистные сооружения	СЗЗ=150 м	Реконстр.
32	Гидроузел Кажымского водохранилища	ЗСО=100 м	
33	Свалка ТБО	СЗЗ=300 м	Проект.
34	Производственное здание	СЗЗ=50 м	
35	Производственное здание	СЗЗ=50 м	
36	Рыбкомбинат	СЗЗ=300 м	Проект.
37	Феральное хозяйство		Проект.
38	Пирс		Проект.
39	Туристический комплекс		Проект.
40	Ретрансляционная вышка цифрового телевидения		Проект.
41	Магазин с детской площадкой		Проект.
42	Пункт приема диких животных	СЗЗ=50 м	Проект.
43	Участковая поляна		Проект.
44	Школа-детский садик		Проект.
45	АЗС	СЗЗ=100 м	Проект.
46	Столовая-гостиница		Проект.
47	Насосная станция	СЗЗ=30 м	Проект.
48	Вышка сотовой связи		Проект.

- УСЛОВНЫЕ ОБОЗНАЧЕНИЯ**
- граница населенного пункта
  - водные объекты
  - граница зоны санитарной охраны, водоохранной зоны
  - граница лесного квартала
  - номер лесного квартала
  - водоохранная зона, прибрежные защитные полосы, береговые полосы, зоны санитарной охраны источников водоснабжения
  - водоохранная зона (совпадает с прибрежной полосой)
  - граница береговой полосы
  - граница прибрежной полосы не совпадающая с водоохранной зоной
  - зона санитарной охраны
  - номер водного объекта или источника
  - граница водохранилища при ФПУ 144,35
  - граница водохранилища при ФПУ 144,75

**ТАБЛИЦА ВОДНЫХ ОБЪЕКТОВ**

Номер на карте	Наименование водного объекта	Расположение по территории пст Кажым	Площадь зеркала (га), длина (км)	Ширина береговой полосы, м	Ширина прибрежной полосы, м	Ширина водоохранной зоны, м
1	Кажымское водохранилище	Север и северо-восток поселка	53	20	50	200
2	Река Кажым	Центральная часть	1,14	20	50	200
3	Ручей Ташоур	Северная часть	0,88	5	50	50
4	Ручей Змеевка	Южная часть	0,67	5	50	50
5	руч. Шохра	Северо-восток	1,18	5	50	50
6	Ручей	Северная часть (за границей)	0,14	5	50	50
7	руч. Устарчуж	Западная часть		5	50	50
8	руч. Дьяконка	Центр	0,20	5	50	50
9	руч. Логановка	Западная часть	0,25	5	50	50

Площадь населенного пункта - 369 га.  
Численность населения на перспективу - 1299 чел.

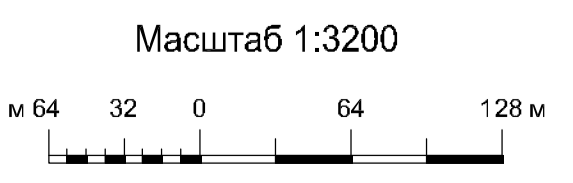

МК 144-02/2						ПЗЗ	
Правила землепользования и застройки МО сельское поселение «Кажым» муниципального района «Койгородский» Республики Коми							
Вид	Мас	Мас	Мас	Мас	Мас	Стор	Лист
ГМП	Резонова Г.Г.						
ГИП	Рыжиков Д.В.						
Вед. специалист	Ткаченко М.С.						
Исполнитель	Зыкина М.А.						
Исполнитель	Воронина И.А.						
И.о.пр.	Воронина И.А.						

Карта градостроительного зонирования

Карта водоохранных зон и зон санитарной охраны источников водоснабжения территории пст Кажым. М:1:3200

ООО "Администрация "Кажым-Сель"

\*Согласно СанПиН 2.2.1/2.1.1.1200-03  
\*Согласно СНиП 2.04.02-84 "Водоснабжение. Наружные сети и сооружения."