







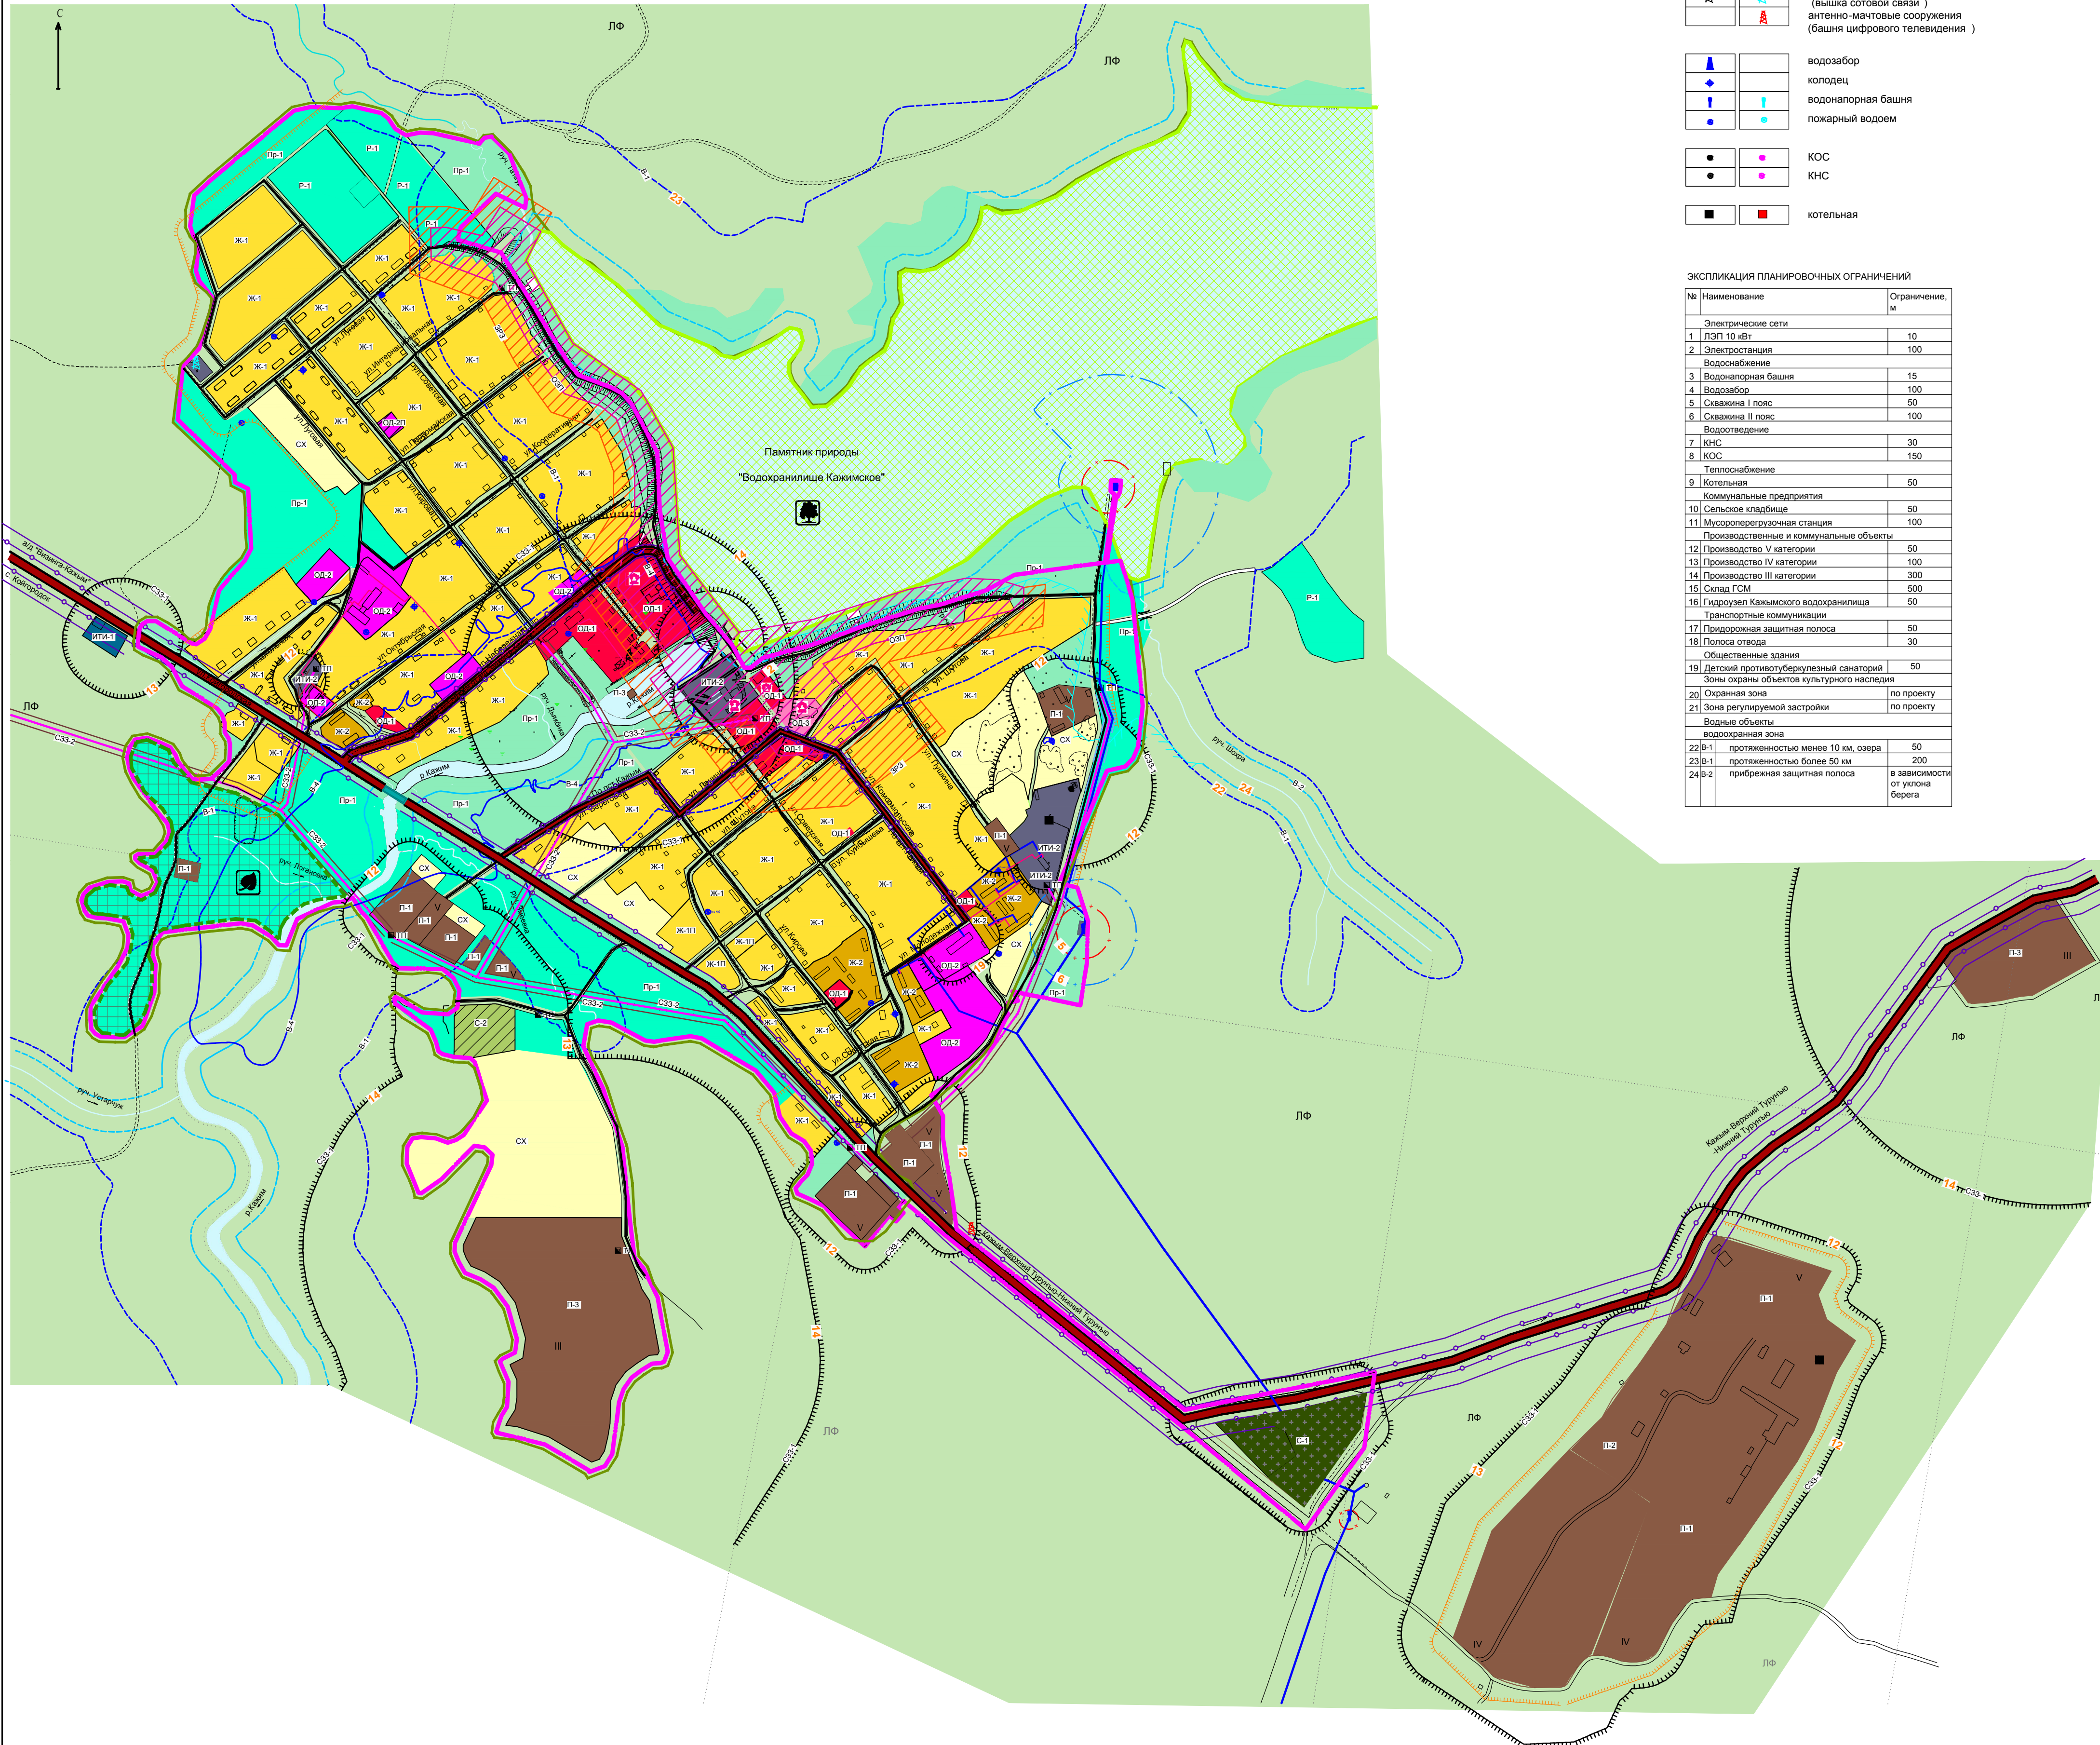

 

Карта функциональных зон территории сельского поселения "Кажым": пст.Кажым,пст. Гуж
М 1:5000

пст. Кажым



ОБЪЕКТЫ ИНЖЕНЕРНОЙ ИНФРАСТРУКТУРЫ




сущ.	планир.	
		трансформаторная подстанция
		линия ЛЭП 10 «ВТ»
		водопровод
		канализационная сеть
		тепловая сеть
		антенно-мачтовые сооружения (вышка сотовой связи)
		антенно-мачтовые сооружения (башня цифрового телевидения)
		водозабор
		колодезь
		водонапорная башня
		пожарный водоем
		КОС
		КНС
		котельная

ЭКСПЛИКАЦИЯ ПЛАНИРОВОЧНЫХ ОГРАНИЧЕНИЙ

№	Наименование	Ограничение, м
	Электрические сети	
1	ЛЭП 10 кВ	10
2	Электростанция	100
	Водоснабжение	
3	Водонапорная башня	15
4	Водозабор	100
5	Скважина I пояс	50
6	Скважина II пояс	100
	Водоотведение	
7	КНС	30
8	КОС	150
	Теплоснабжение	
9	Котельная	50
	Коммунальные предприятия	
10	Сельское кладбище	50
11	Муниципально-ремонтная станция	100
	Производственные и коммунальные объекты	
12	Производство V категории	100
13	Производство IV категории	50
14	Производство III категории	300
15	Склад ГСМ	500
16	Гидроузел Калямынского водохранилища	50
	Транспортные коммуникации	
17	Полоса дорожная защитная	50
18	Полоса слова	30
	Объекты заповедника	
19	Детский орнитологический санаторий	50
	Зоны охраны объектов культурного наследия	
20	Охранный зона	по проекту
21	Зона регулируемой застройки	по проекту
	Водозащитные объекты	
22	Водозащитная зона	
22-1-1	протяженностью менее 10 км, озера	50
22-1-1	протяженностью более 10 км	200
24-2-1	прибрежная защитная полоса	в зависимости от уклона берега

 

УСЛОВНЫЕ ОБОЗНАЧЕНИЯ

ГРАНИЦЕ




- | | |
|---|---|
|  | существующая граница населенных пунктов СП "Кажым" |
|  | планируемая граница населенных пунктов СП "Кажым" |
|  | земли государственного лесного фонда |
| | противопожарный разрыв 30 м и минерализованная полоса 0,5-3 м |

ПЕРЕЧЕНЬ ТЕРРИТОРИАЛЬНЫХ ЗОН

- ЖИЛЫЕ ЗОНЫ**

 -  Ж-1 зона жилой застройки усадебного типа
 -  Ж-2 зона малоэтажной многоквартирной жилой застройки

ОБЩЕСТВЕННО-ДЕЛОВЫЕ ЗОНЫ

 -  ОД-1 зона административно-делового центра
 -  ОД-2 зона объектов образования, здравоохранения, социального и культурно-бытового назначения
 -  ОД-3 зона культурных сооружений

THE ZONE

- | | |
|---|--|
| | Р-1 леса, зоны отдыха |
| | Р-3П планируемые особо охраняемые природные территории местного значения |






ПРОИЗВОДСТВЕННЫЕ ЗОНЫ

- | | |
|-----|---|
| V | П-1 зона промышленных, агропромышленных предприятий, коммунально-складские объекты класс V |
| IV | П-2 зона промышленных, агропромышленных предприятий, коммунально-складские объекты класс IV |
| III | П-3 зона промышленных предприятий, коммунально-складские объекты класс III |

ЗОНЫ ИНЖЕНЕРНОЙ И ТРАНСПОРТНОЙ ИНФРАСТРУКТУРЫ

- ИТИ-1 зона объектов транспортной инфраструктуры
- ИТИ-2 зона объектов инженерной инфраструктуры


ЛИЦЫ И ДОРОГИ

- | | |
|---|---|
|  | автомобильная дорога общего пользования регионального или межмуниципального значения Республики Коми, проходящая по территории СП "Жакым" |
|  | автомобильная дорога общего пользования местного значения муниципального района "Жойгородский" РК, проходящая по территории СП "Жакым" |
|  | улично-дорожная сеть |
|  | полоса отвода автомобильной дороги |
|  | придорожная полоса автомобильной дороги |

ЗОНА СЕЛЬСКОХОЗЯЙСТВЕННОГО ИСПОЛЬЗОВАНИЯ

- СХ зона сельскохозяйственного назначения

ЗОНА СПЕЦИАЛЬНОГО НАЗНАЧЕНИЯ





- С-1 зона кладбищ
-  С-2П планируемая мусороперегрузочная станция

ПРОЧИЕ ЗОНЫ



- Пр-1 зона прочих территорий

ОГРАНИЧЕНИЯ ИСПОЛЬЗОВАНИЯ ЗЕМЕЛЬНЫХ УЧАСТКОВ


ПЕРЕЧЕНЬ ВОДООХРАННЫХ ЗОН

- | | |
|---|---|
|  | В-1 водоохранная зона водного объекта |
|  | В-2 прибрежная защитная полоса водного объекта |
|  | В-4 зона подтопления водами весеннего половодья |
|  | зона охраны источника водоснабжения I пояс |


ПЕРЕЧЕНЬ САНИТАРНО-ЗАЩИТНЫХ ЗОН

- | | |
|---|--|
|  | ССЗ-1 санитарно-защитная зона производственных предприятий |
|  | ССЗ-2 охранная зона объектов электросетевого хозяйства |


ОХРАННЫЕ ЗОНЫ

-  ОЗ- охранные зоны памятников
- ЗРЗ- зона регулируемой застройки

Объекты культурного наследия

 - ОСОБО ОХРАНЯЕМЫЕ ПРИРОДНЫЕ ТЕРРИТОРИИ**
-  -Памятник природы "Водохранилище Казимское"

пст. Гуж

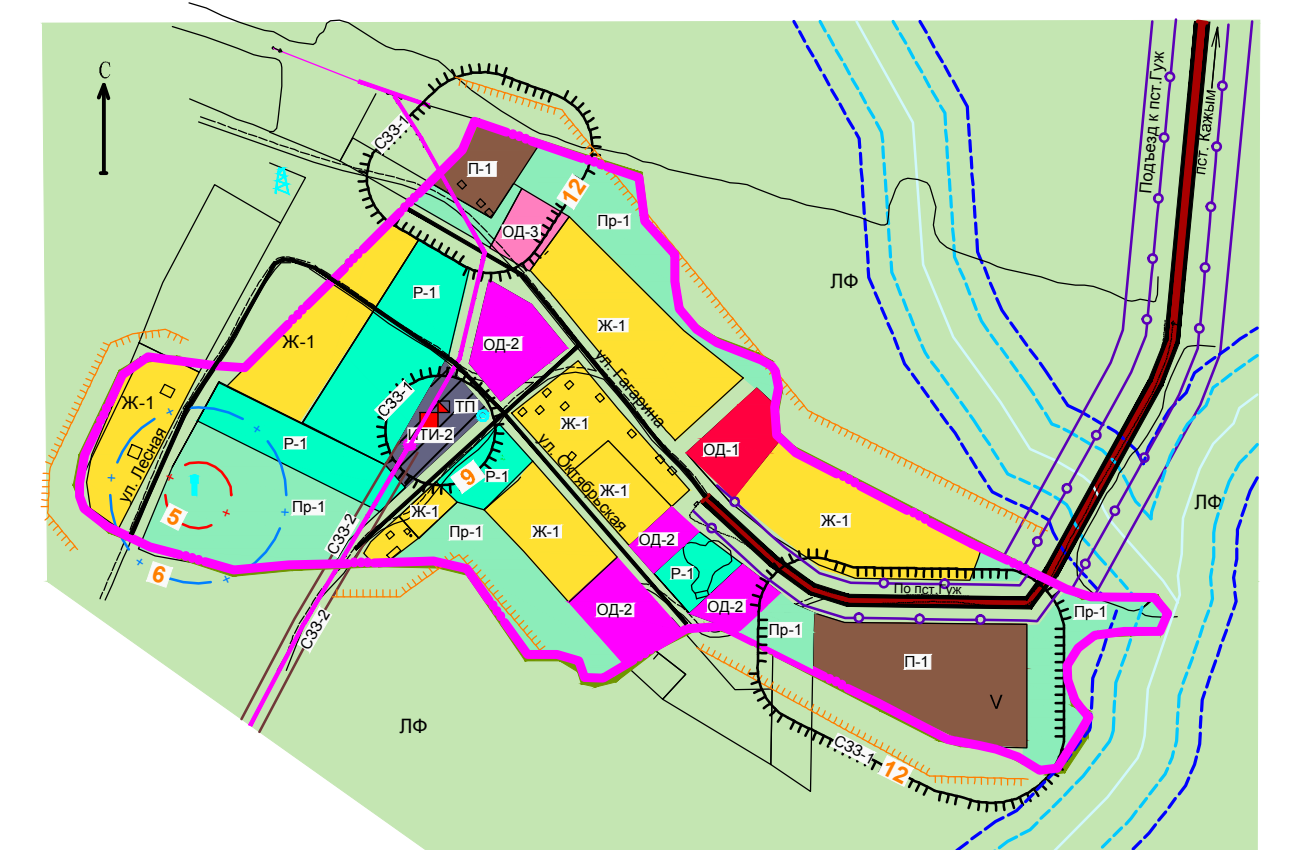[illegible]