


ПРАВИЛА ЗЕМЛЕПОЛЬЗОВАНИЯ И ЗАСТРОЙКИ МО СЕЛЬСКОЕ ПОСЕЛЕНИЕ "КАЖЫМ" МУНИЦИПАЛЬНОГО РАЙОНА "КОЙГОРОДСКИЙ" РЕСПУБЛИКИ КОМИ
КАРТА САНИТАРНО-ЗАЩИТНЫХ ЗОН ОБЪЕКТОВ ПО ТЕРРИТОРИИ ПСТ.КАЖЫМ

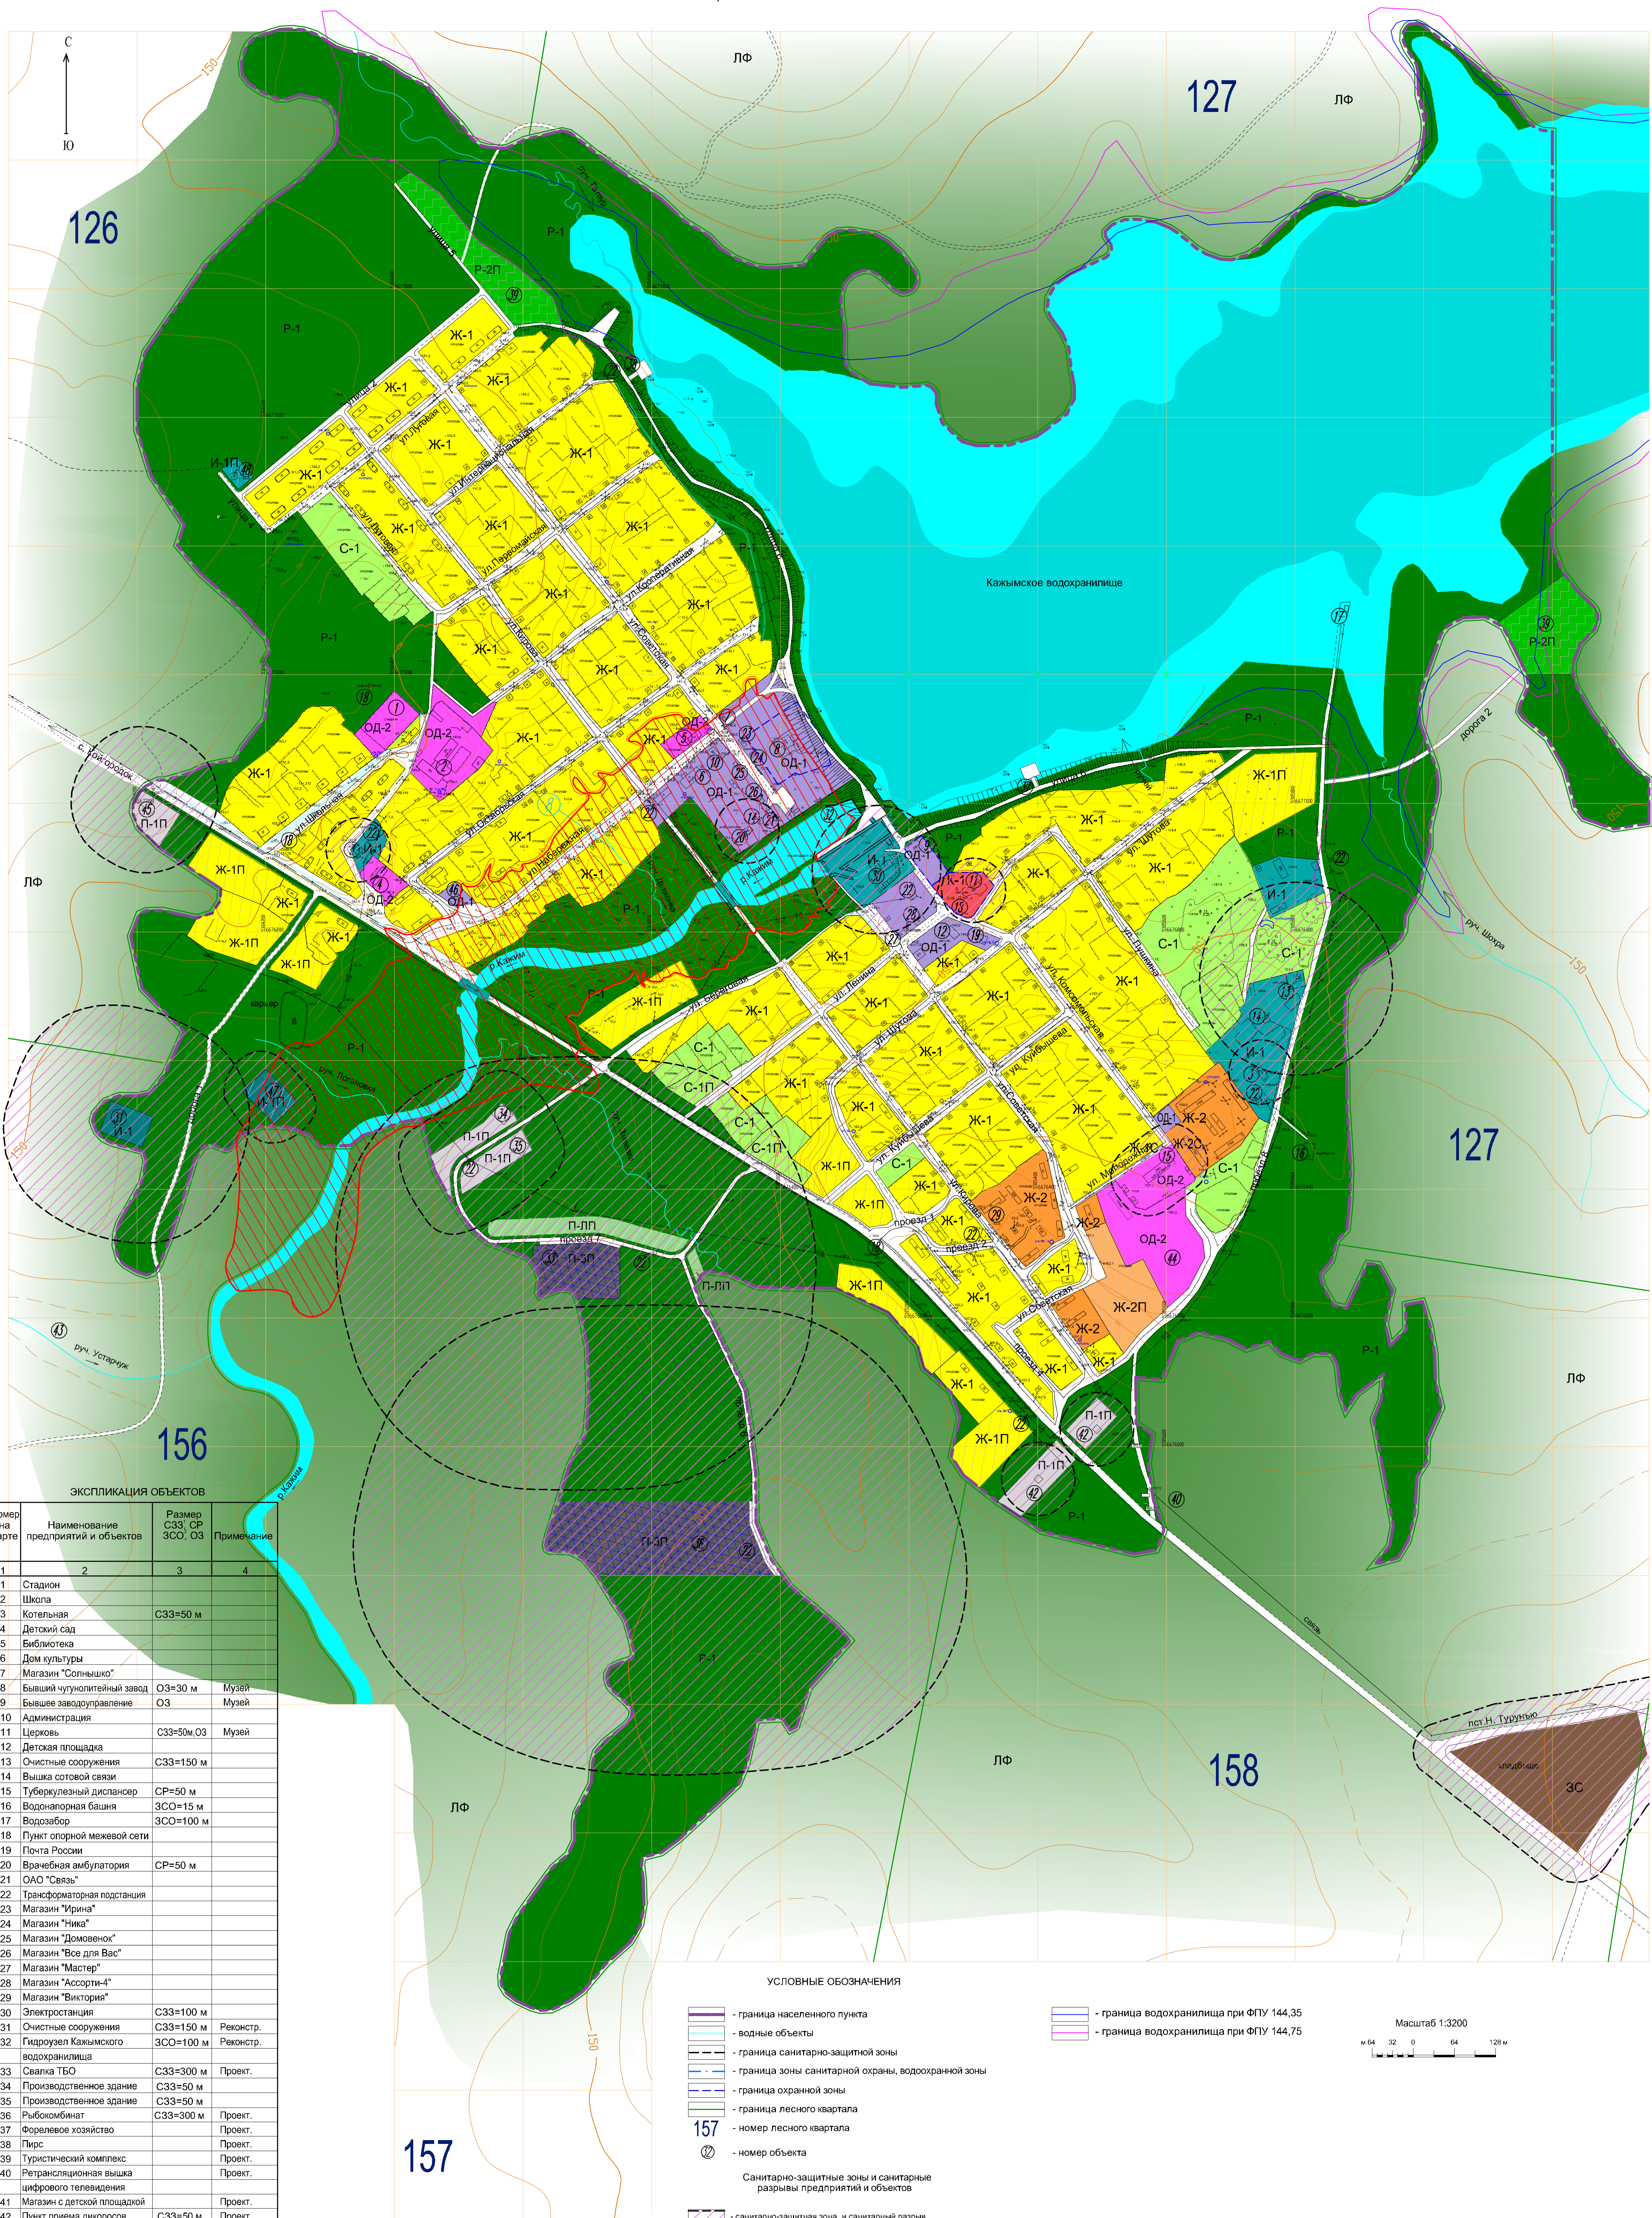

ЭКСПЛИКАЦИЯ ОБЪЕКТОВ

Номер на карте	Наименование предприятий и объектов	Размер СЗЗ, СР ЗСО, ОЗ	Применение
1	1		
1	2		
3	3	СЗЗ=50 м	
4	4		
5	5		
6	6		
7	7		
8	8	ОЗ=30 м	Музей
9	9	ОЗ	Музей
10	10		
11	11	СЗЗ=50м, ОЗ	Музей
12	12		
13	13	СЗЗ=150 м	
14	14		
15	15	СР=50 м	
16	16	ЗСО=15 м	
17	17	ЗСО=100 м	
18	18		
19	19		
20	20	СР=50 м	
21	21		
22	22		
23	23		
24	24		
25	25		
26	26		
27	27		
28	28		
29	29		
30	30	СЗЗ=100 м	
31	31	СЗЗ=150 м	Реконстр.
32	32	ЗСО=100 м	
33	33		
34	34	СЗЗ=300 м	Проект.
35	35	СЗЗ=50 м	
36	36	СЗЗ=50 м	
37	37	СЗЗ=300 м	Проект.
38	38		Проект.
39	39		Проект.
40	40		Проект.
41	41		Проект.
42	42	СЗЗ=50 м	Проект.
43	43		Проект.
44	44		Проект.
45	45	СЗЗ=100 м	Проект.
46	46		Проект.
47	47	СЗЗ=30 м	Проект.
48	48		Проект.

УСЛОВНЫЕ ОБОЗНАЧЕНИЯ

- граница населенного пункта
 - границы объектов
 - граница санитарно-защитной зоны
 - граница зоны санитарной охраны, водохранной зоны
 - граница охранный зоны
 - граница лесного квартала
 - номер лесного квартала
 - номер объекта
 - Санитарно-защитные зоны и санитарные разрывы предприятий и объектов
 - санитарно-защитная зона и санитарный разрыв
- Территории, подверженные риску возникновения чрезвычайных ситуаций природного и техногенного характера
- территории, подверженные риску возникновения чрезвычайных ситуаций природного и техногенного характера

- граница водохранилища при ФПУ 144,35
- граница водохранилища при ФПУ 144,75

Масштаб 1:3200
0 32 64 128 м

Площадь населенного пункта - 369 га.
Численность населения на перспективу - 1299 чел.

МК 144-02/2					ПЗЗ	
Правила землепользования и застройки МО сельское поселение «Кажым» муниципального района «Койгородский» Республики Коми						
Имя	Место	Дата	Лист	Листов	Страниц	Листов
И.И.П.	Резникова Г.Г.					
Исполнитель	Резникова Д.В.					
Исполнитель	Ткаченко М.С.					
Исполнитель	Кузнецов М.А.					
Исполнитель	Возникова И.А.					
И.И.П.	Возникова И.А.					

*Согласно СанПин 2.2.1.1200-03
*Согласно СНиП 2.04.02-84 "Водоснабжение. Наружные сети и сооружения."